
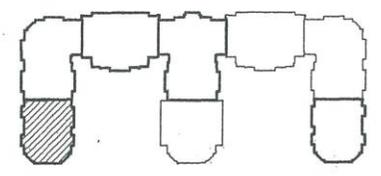


План первого этажа блок-секция 1)

В первом подъезде в общем 17 камер 15 внутренних камер и 2 уличные.

1 подъезд 1 этаж

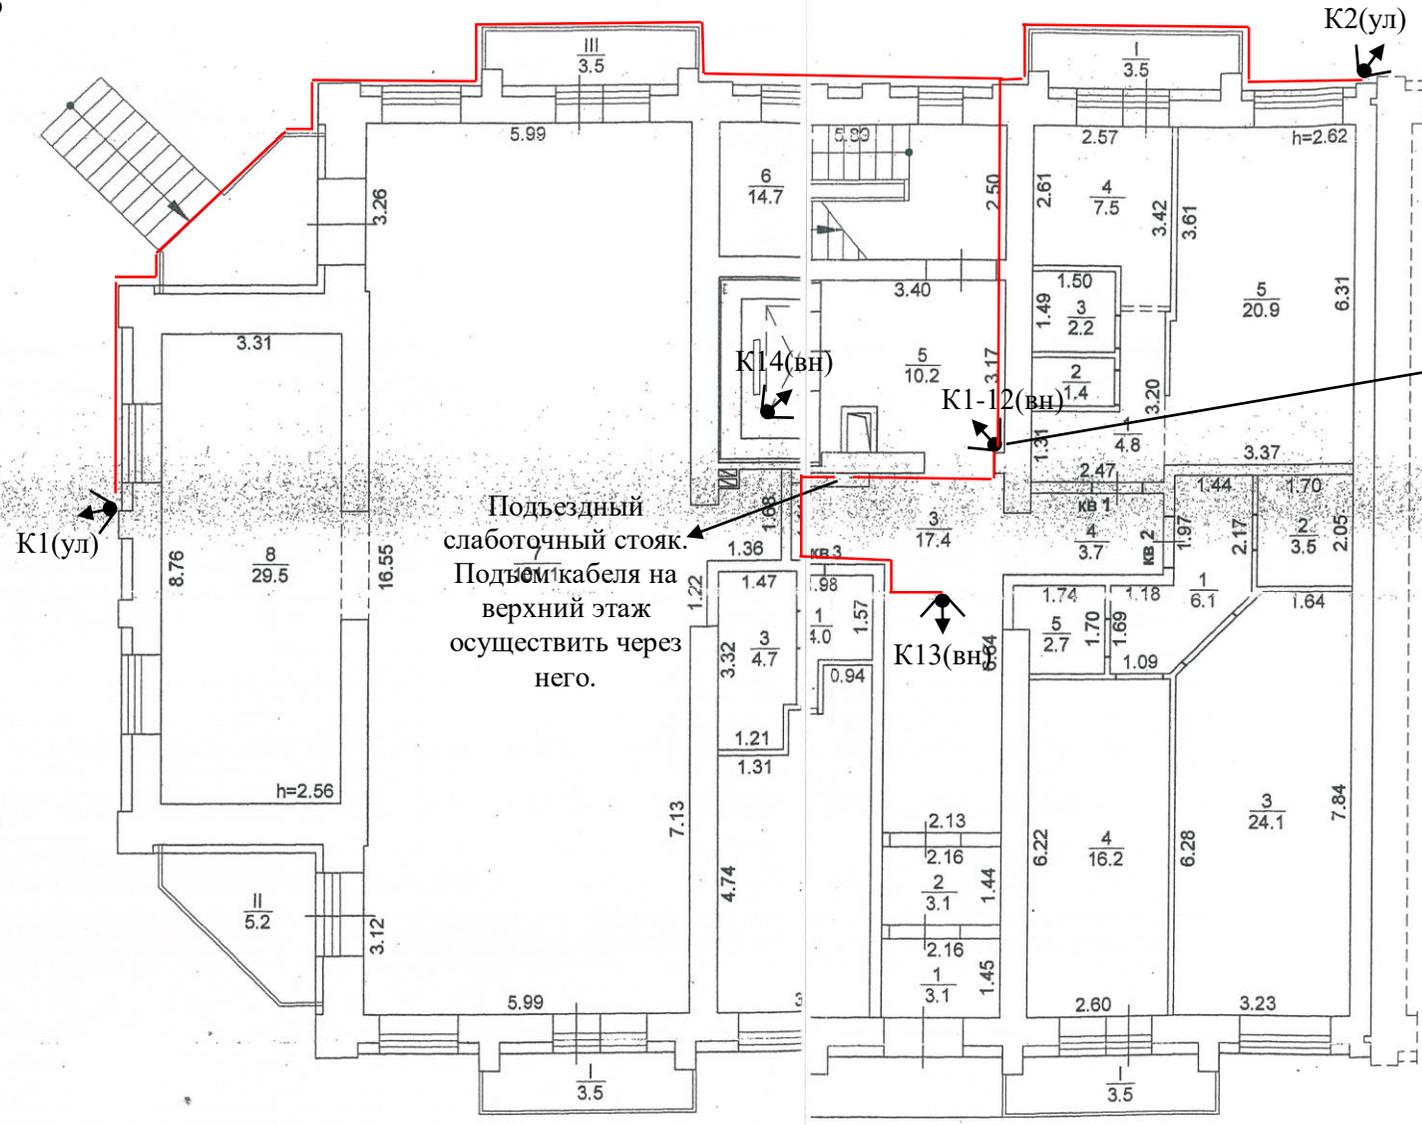

Подъездный слаботочный стоек. Подъем кабеля на верхний этаж осуществить через него.



Потребуется доп. установка камер на каждом этаже в данном месте.

Монтаж в подъезде осуществлять с использованием кабель канала. Уличный монтаж с использованием гофры.

Лит. А

Томский областной центр технической инвентаризации				
План первого этажа (блок-секция 1)				
Выполнил	Захаров И.В.	<i>[Signature]</i>	Дата	08.06.10
Проверил	Кучеренко В.Н.	<i>[Signature]</i>	Литера	А
Район	Октябрьский		Масштаб	1:100

1 подъезд 12 этаж

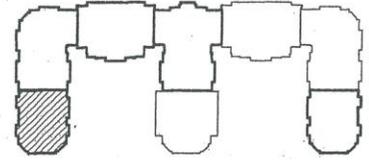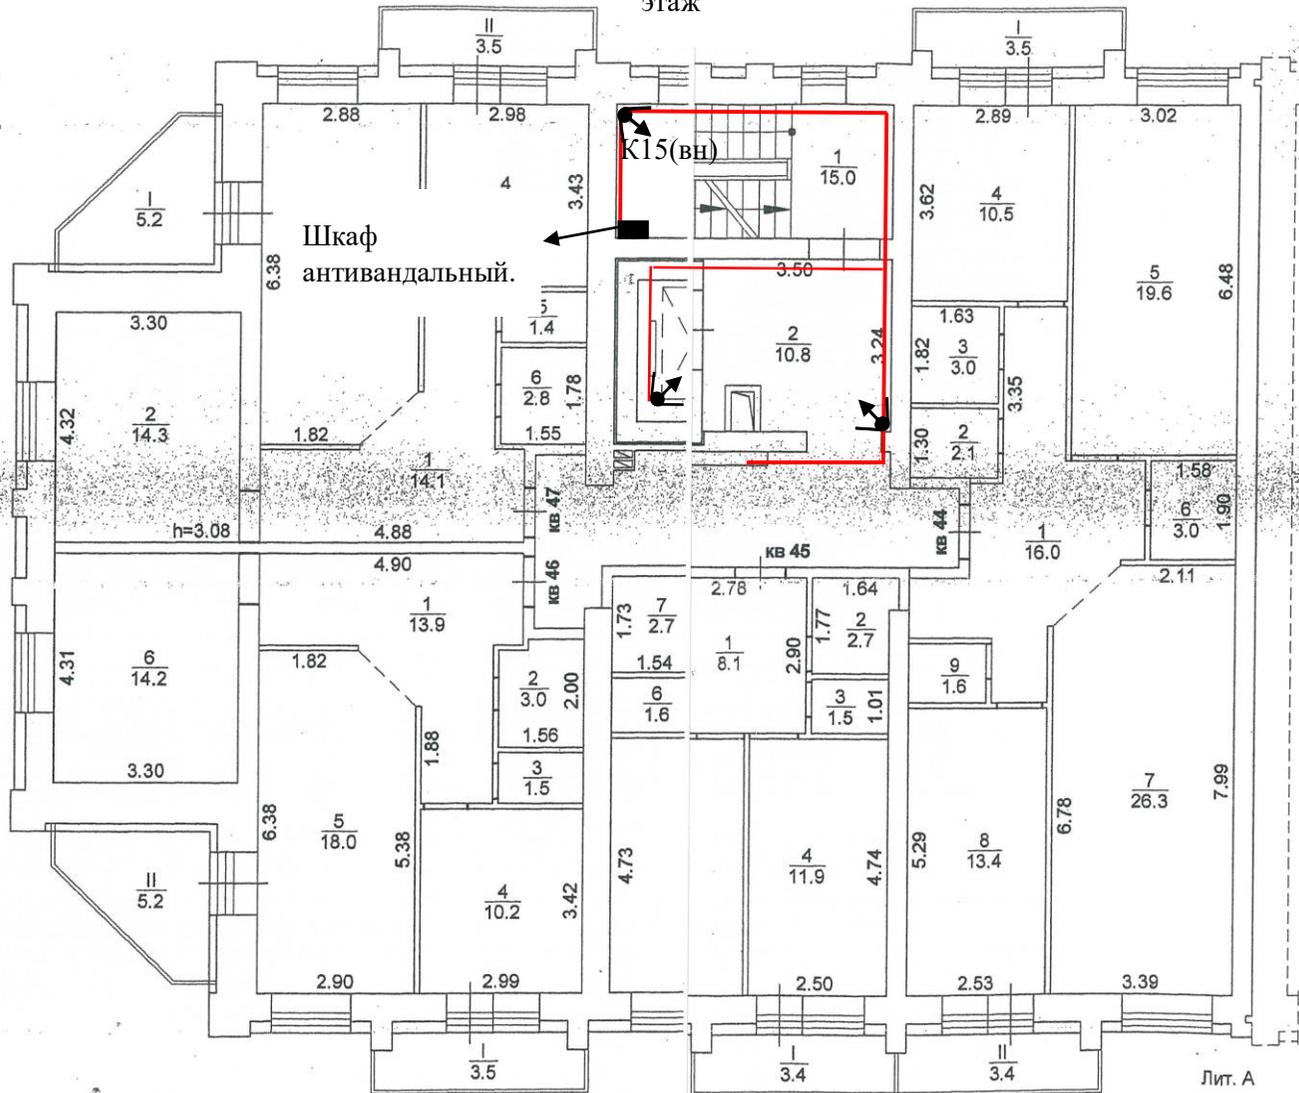

Томский областной центр технической инвентаризации				
План двенадцатого этажа (блок-секция 3/3)				
Выполнил	Захаров И.В.	<i>[Signature]</i>	Дата	08.06.10
Проверил	Кучеренко В.Н.	<i>[Signature]</i>	Литера	А
Район	Октябрьский		Масштаб	1:100