


— Монтаж кабеля для уличных камер
 — Монтаж кабеля для внутренних камер

План первого этажа (блок-секция № 3/1)

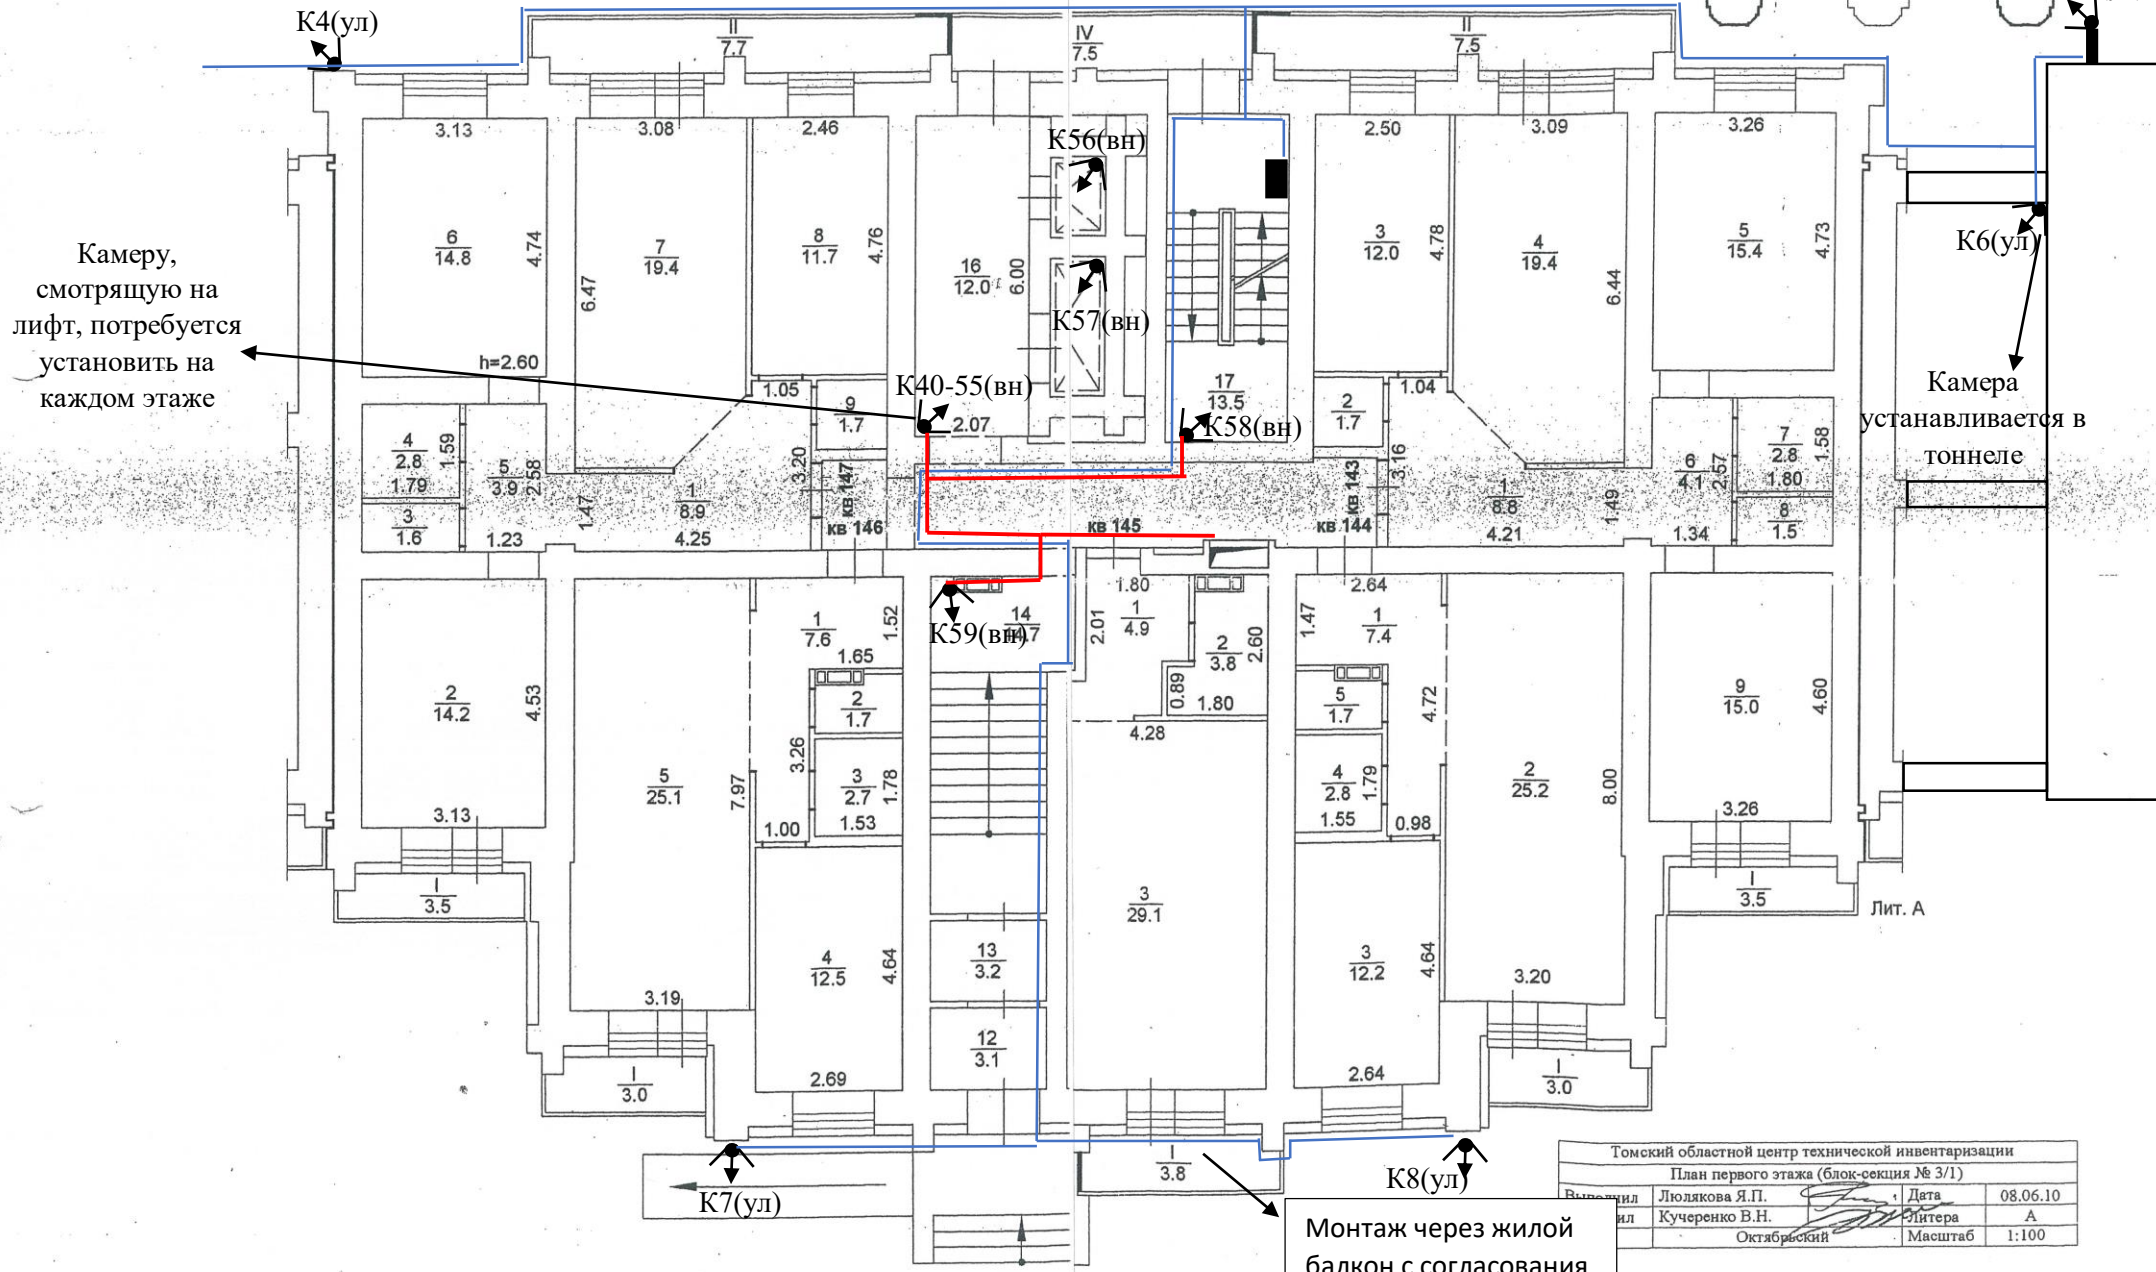


Камеру, смотрящую на лифт, потребуется установить на каждом этаже

Камера устанавливается в тоннеле

Монтаж через жилой балкон с согласования УК с жильцом

Томский областной центр технической инвентаризации			
План первого этажа (блок-секция № 3/1)			
Выполнил	Люлякова Я.П.	Дата	08.06.10
Проверил	Кучеренко В.Н.	Литера	А
	Октябрьский	Масштаб	1:100

План шестнадцатого этажа (блок-секция № 3/1)

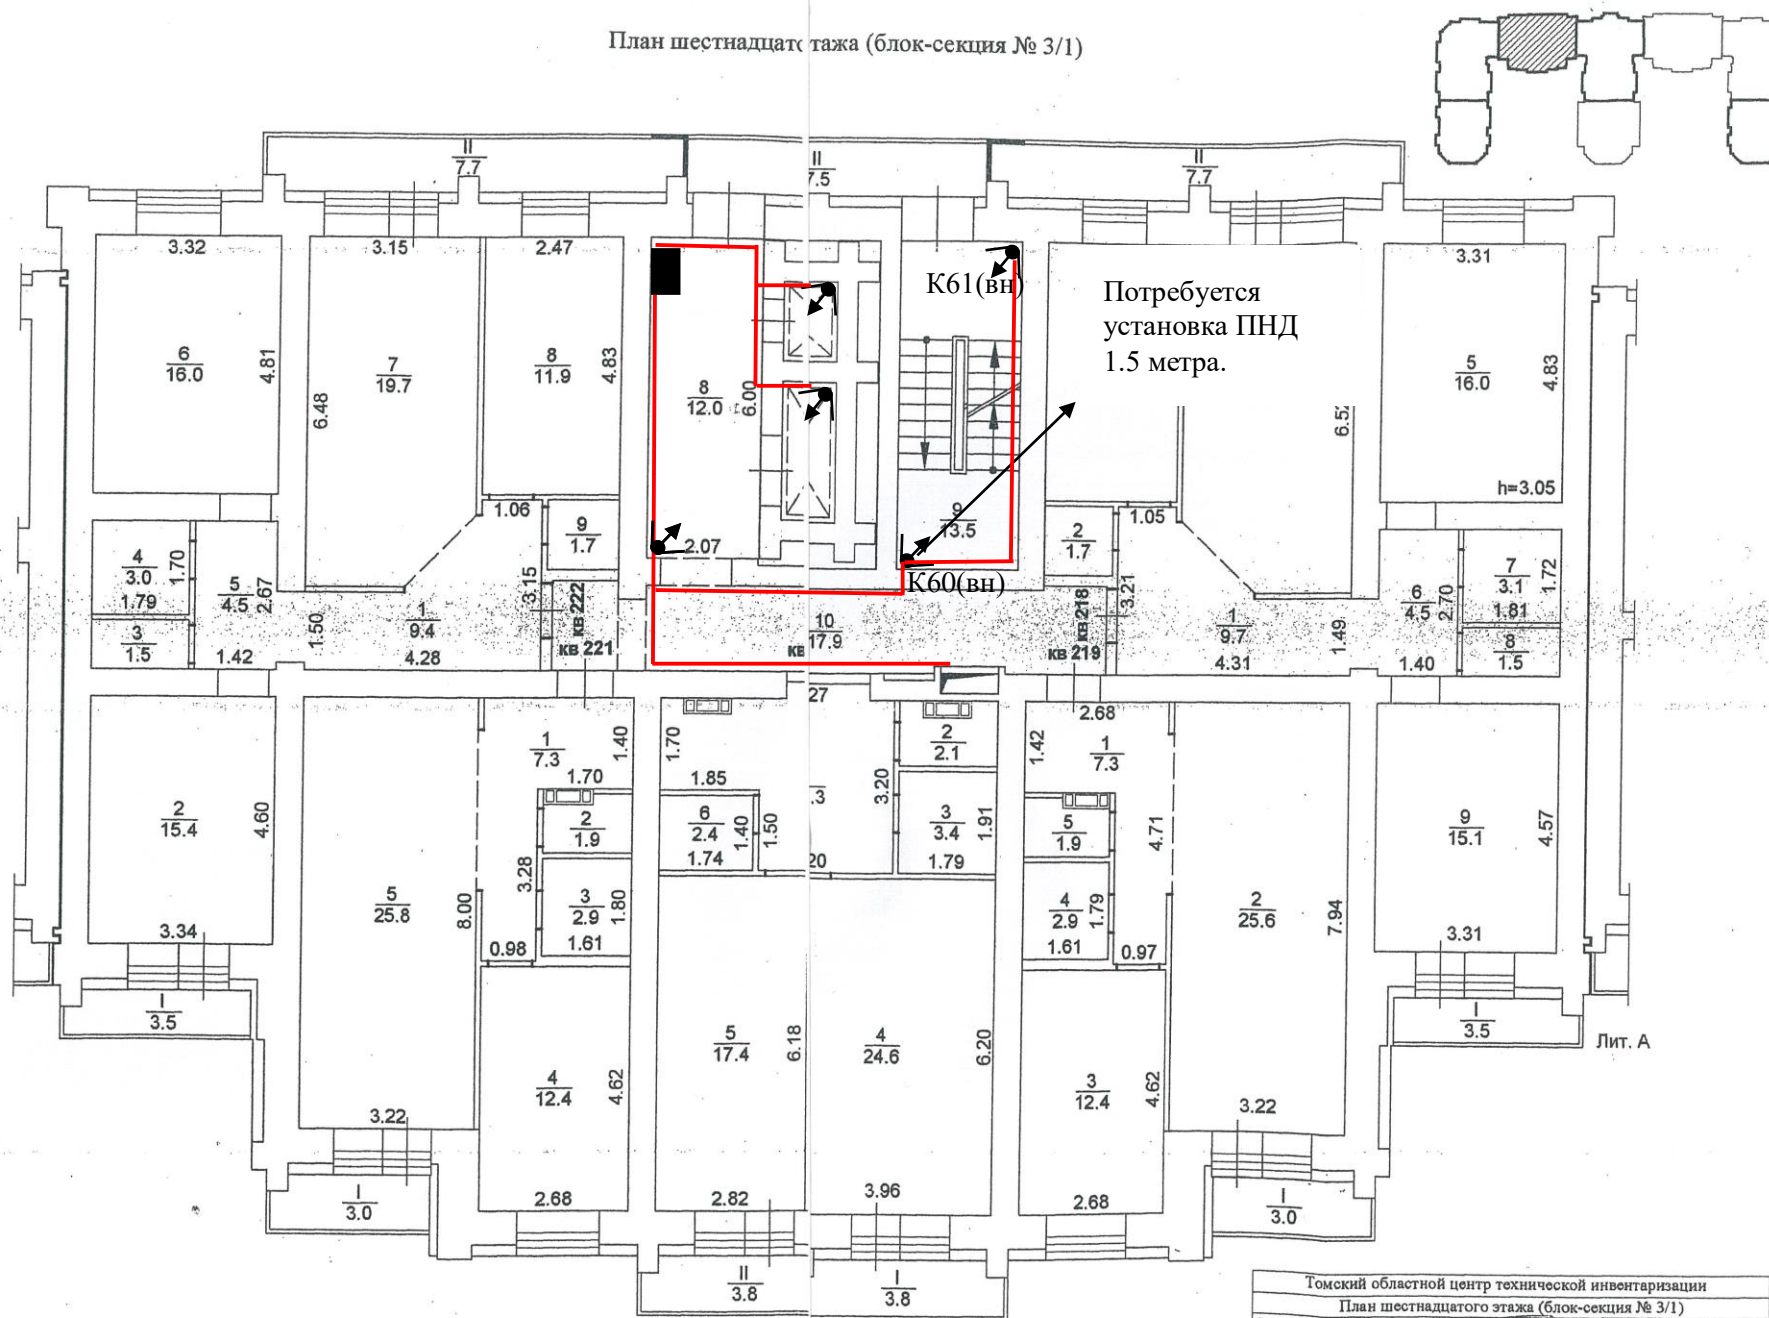

Томский областной центр технической инвентаризации			
План шестнадцатого этажа (блок-секция № 3/1)			
Выполнил	Люлякова Я.П.	Дата	08.06.10
Проверил	Кучеренко В.Н.	Литера	А
Район	Октябрьский	Масштаб	1:100