


Монтаж кабеля для уличных камер
 Монтаж кабеля для внутренних камер

Кабель идущий в 3
 ПОД.
 К5(ул)


План первого этажа (блок-секция 1/2)

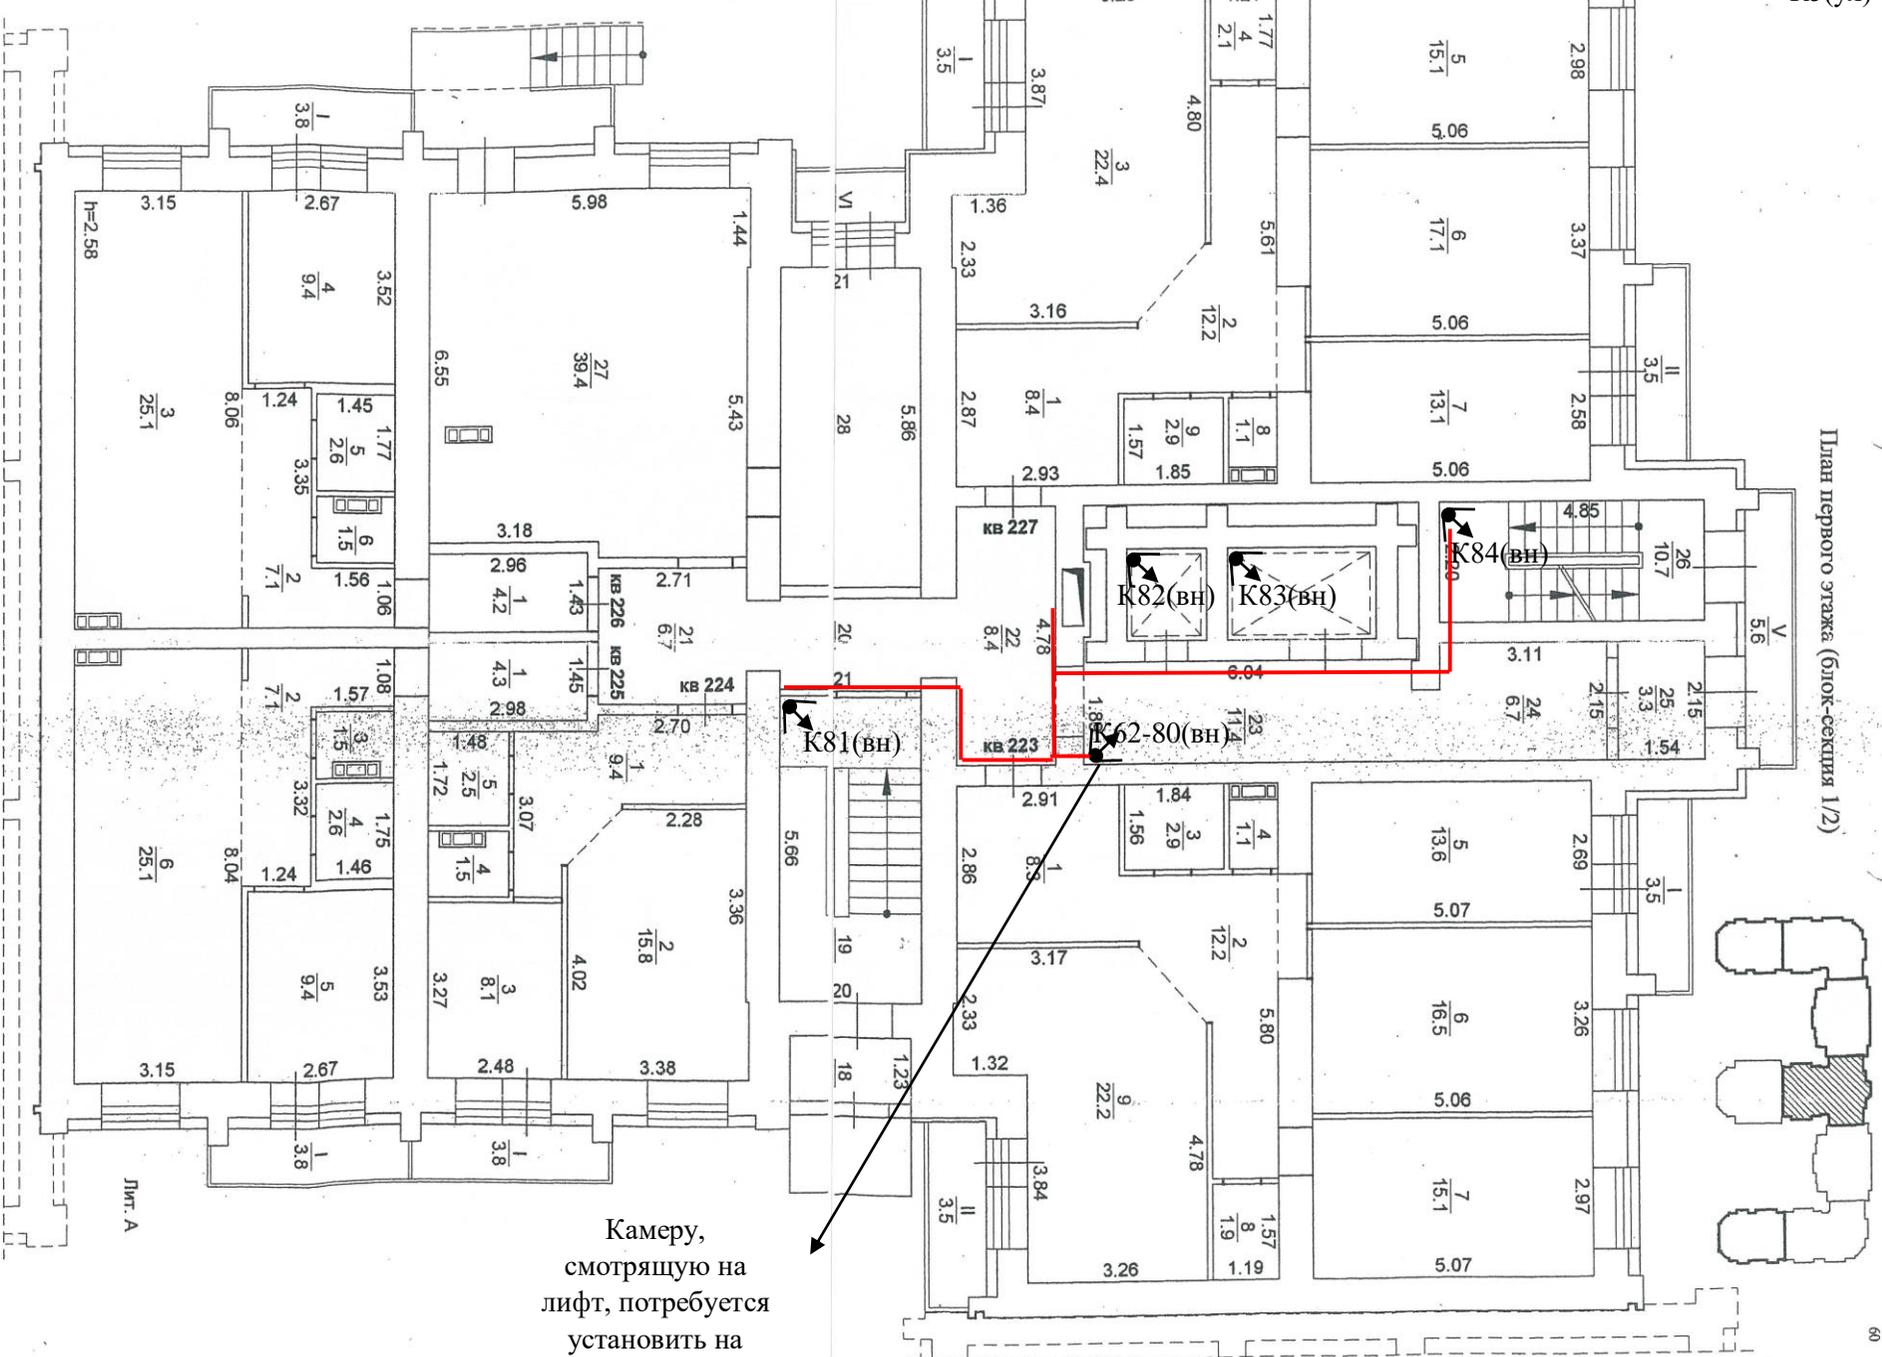

Камеру, смотрящую на лифт, потребуется установить на каждом этаже

ОУПГ «Томский областной центр технической инвентаризации», т.ф. (3822) 51-74-60, 25-25-50 (+79016122550)
 634050, г.Томск, ул. Алексея Бродяги, 11/1, e-mail: obrub@tombi.tomskstat.ru

Томский областной центр технической инвентаризации	
План первого этажа (блок-секция 1/2)	
Выполнил	Захаров И.В.
Дата	08.06.10
Проверил	Кучеренко В.И.
Район	Октябрьский
Масштаб	1:100

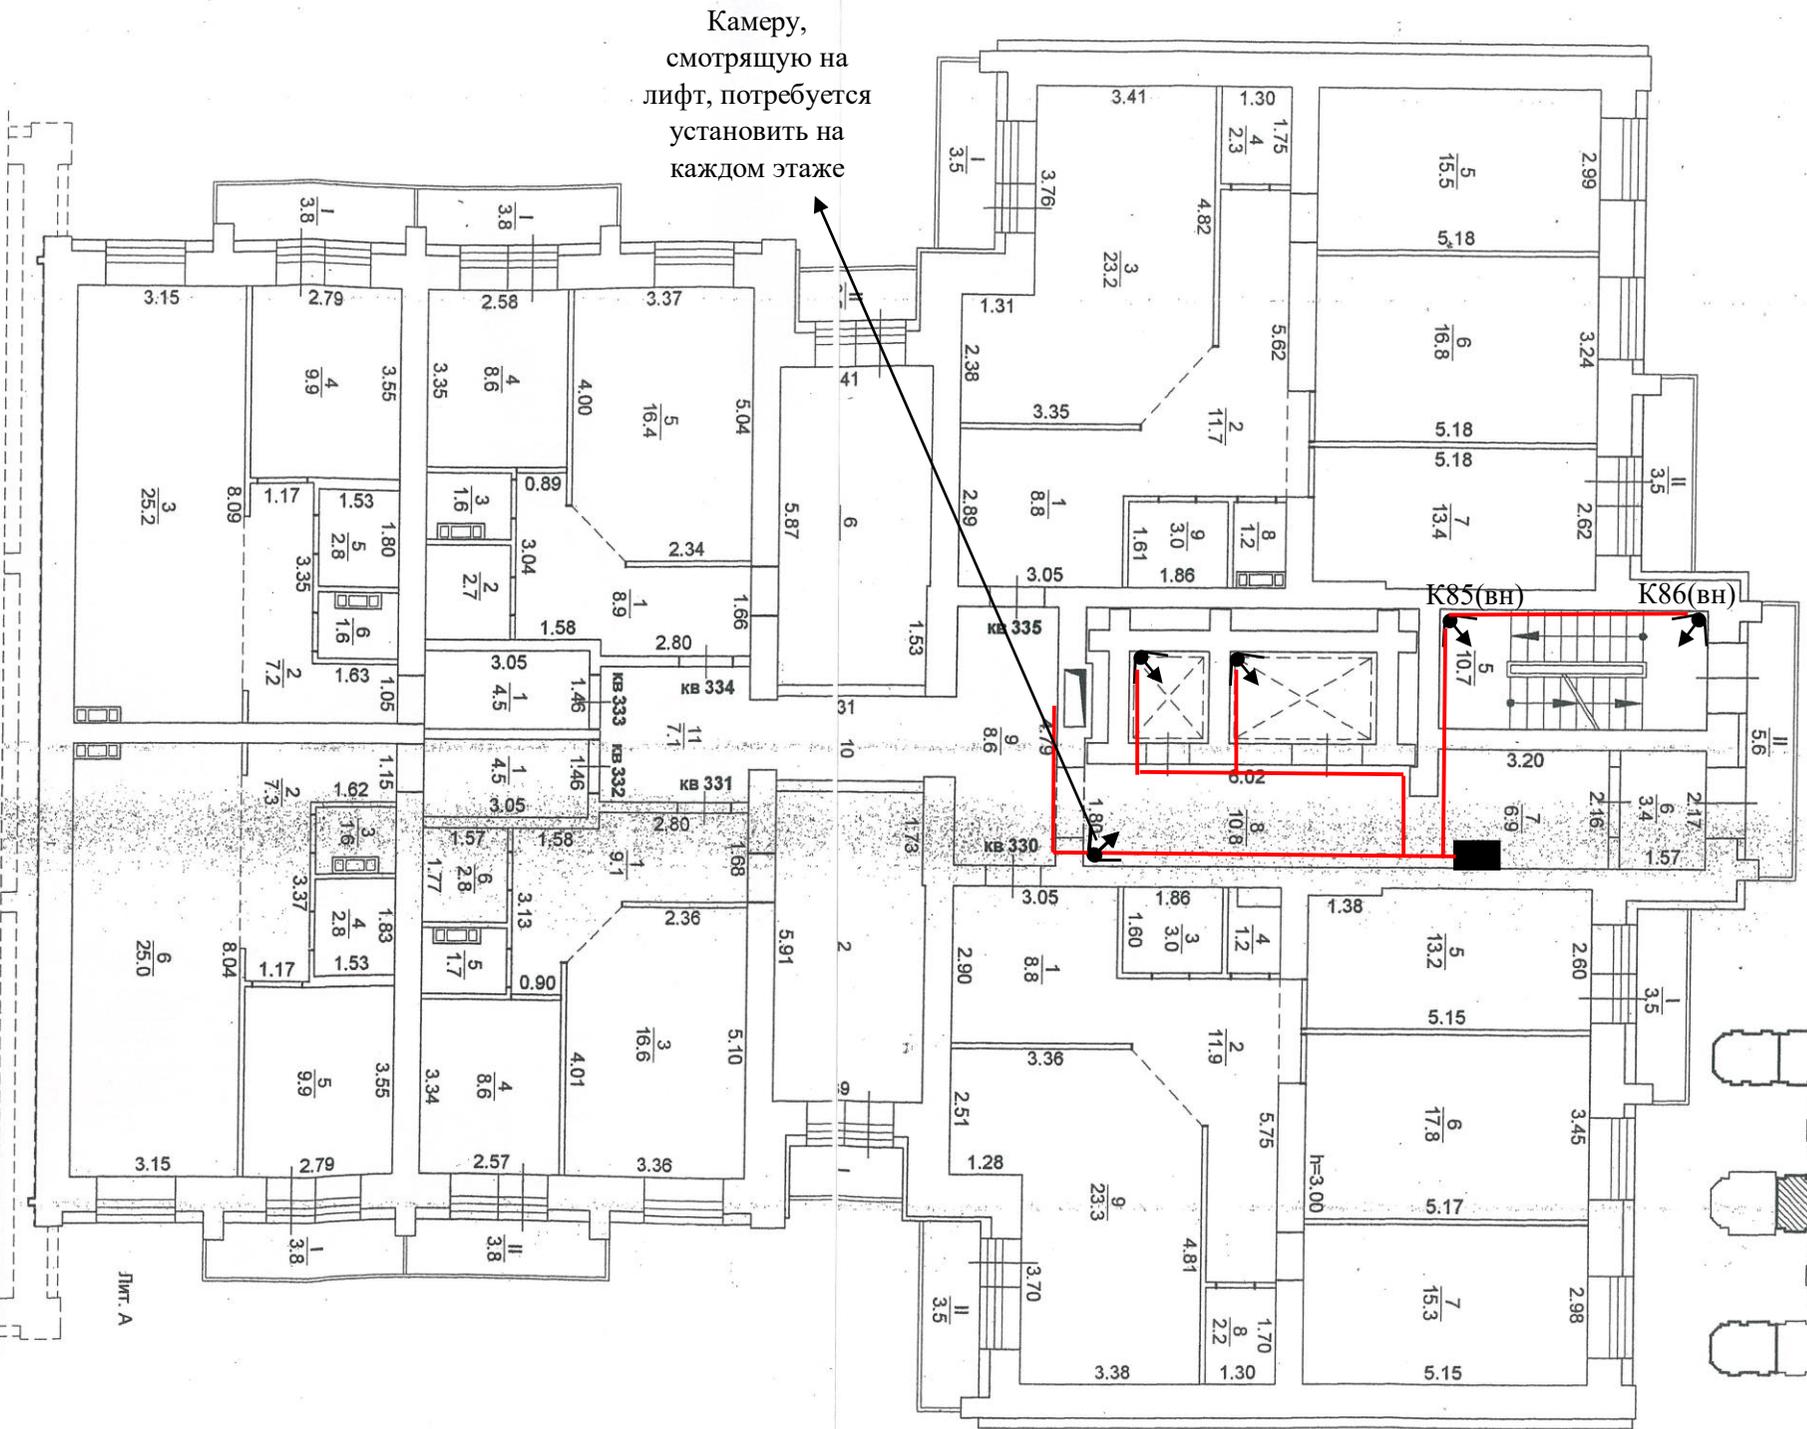

ОУП «Томский областной центр технической инвентаризации», т.ф. (3822) 51-74-60, 25-25-50 (+79016122550)
 634050, г.Томск, ул. Алексея Веселца, 11/1, e-mail: otdup@mail.tomskstat.ru

Томский областной центр технической инвентаризации	
План девятого этажа (блок-секция 1/2)	
Выполнил	Захаров И.В.
Проверил	Кучерено В.Н.
Район	Октябрьский
Дата	08.06.10
Лист	А
Масштаб	1:100